


1

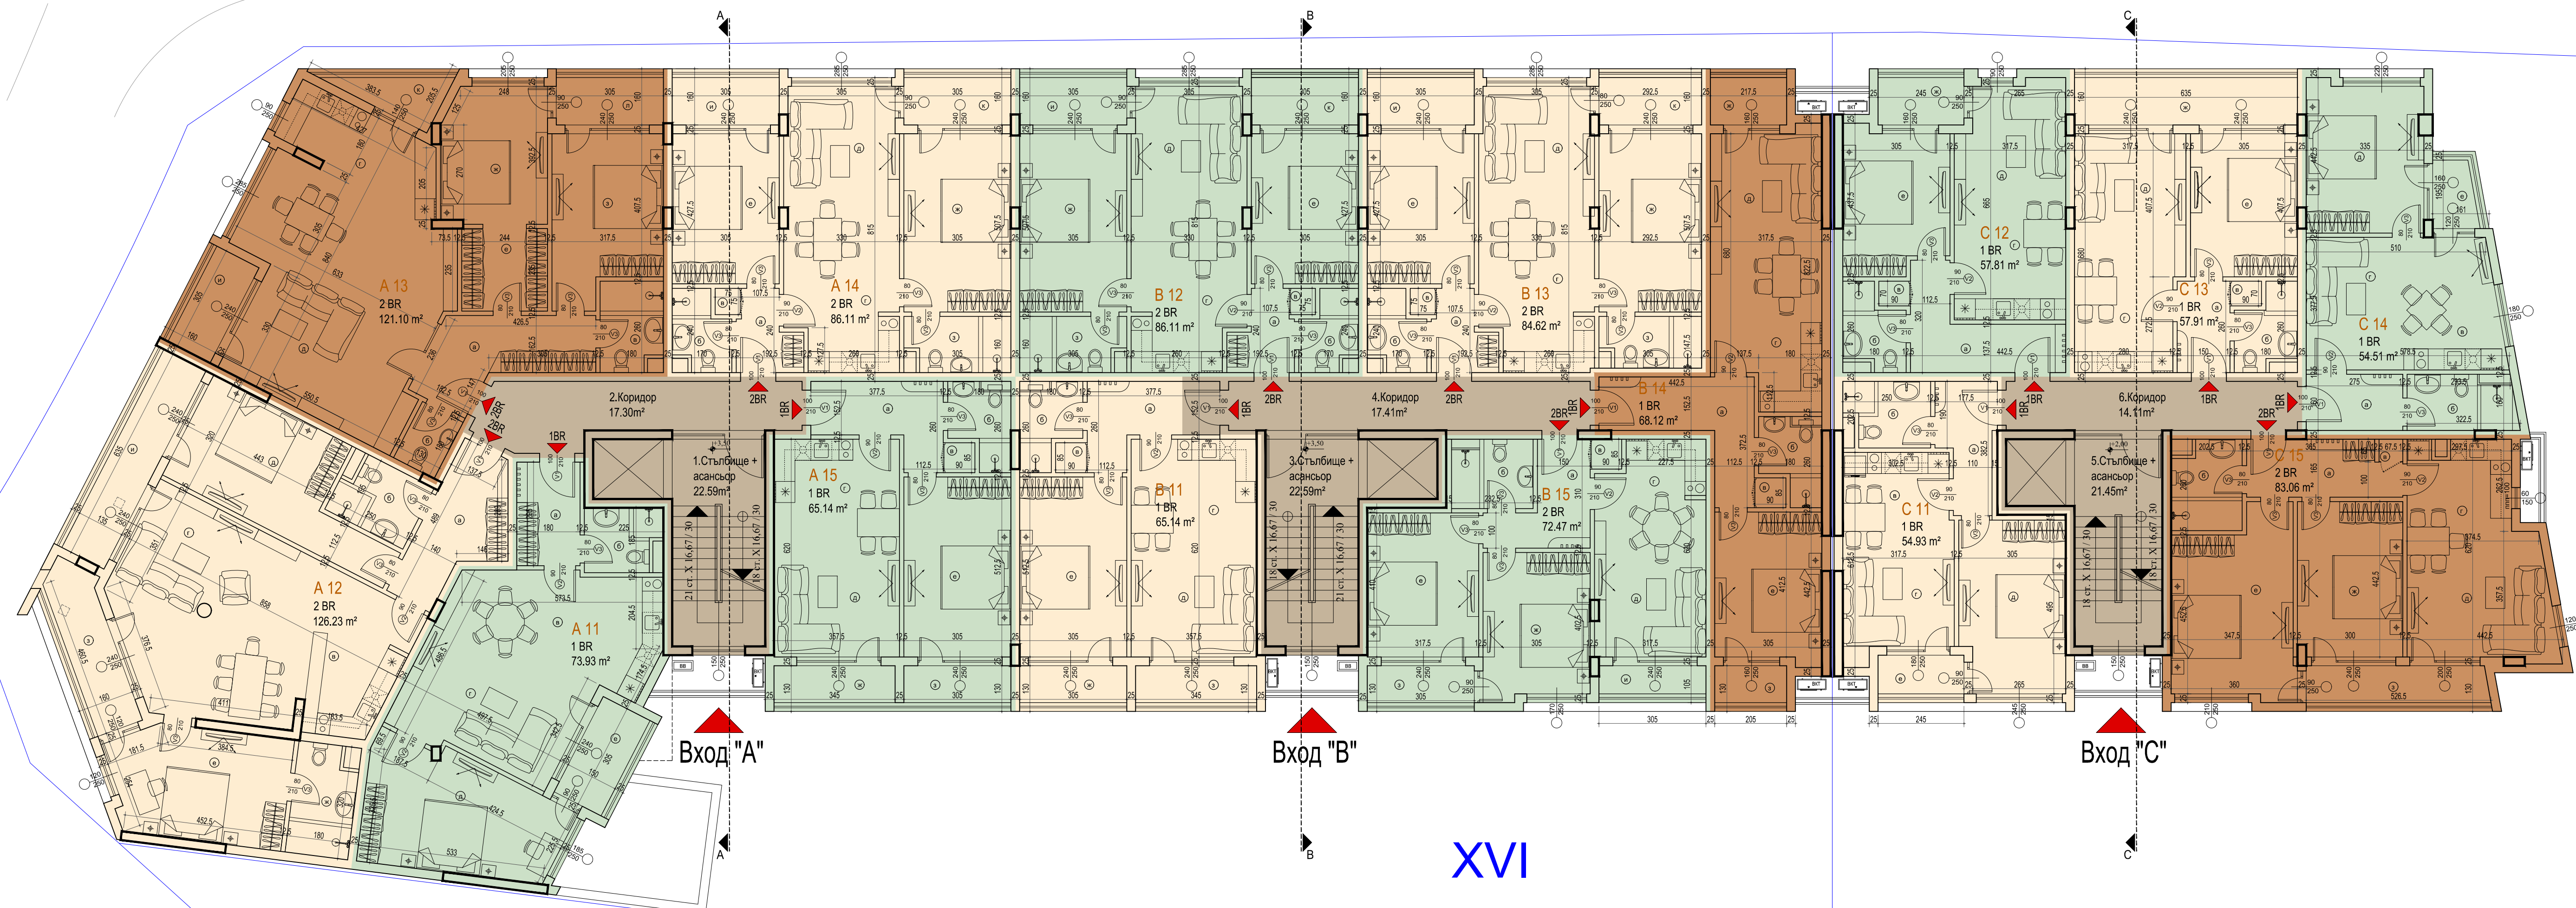

№	Апартаменти	М²	Под	Стени	Таван
A11	Апартамент - 1BR	73.93			
а	антре	6.48			
б	баниа + WC	4.97			
в	кухня+галеазия	18.81			
г	дневна	18.83			
д	спалня	21.13			
е	тераса	5.92			

№	Апартаменти	М²	Под	Стени	Таван
A12	Апартамент - 2BR	126.23			
а	антре	10.37			
б	баниа + WC	5.66			
в	кухня+галеазия	23.63			
г	дневна	22.45			
д	спалня	19.35			
е	спалня	18.65			
ж	баниа + WC	7.72			
з	тераса	4.90			
и	тераса	10.56			

№	Апартаменти	М²	Под	Стени	Таван
A13	Апартамент - 2BR	121.10			
а	антре	10.65			
б	WC	2.96			
в	баниа + WC	5.54			
г	кухня+галеазия	22.44			
д	дневна	28.88			
е	галеазия	6.15			
ж	спалня	22.72			
з	спалня	18.00			
и	тераса	3.28			
к	тераса	4.10			
л	тераса	5.08			

№	Апартаменти	М²	Под	Стени	Таван
A14	Апартамент - 2BR	86.11			
а	антре	4.24			
б	баниа + WC	4.36			
в	килер	6.71			
г	кухня+галеазия	13.96			
д	дневна	12.80			
е	спалня	14.85			
ж	спалня	16.39			
з	баниа + WC	5.79			
и	тераса	4.29			
к	тераса	5.08			

№	Апартаменти	М²	Под	Стени	Таван
B11	Апартамент - 1BR	73.93			
а	антре	6.07			
б	баниа + WC	4.68			
в	кухня+галеазия	18.73			
г	дневна	18.86			
д	спалня	17.60			
ж	тераса	4.97			
з	тераса	4.29			

№	Апартаменти	М²	Под	Стени	Таван
B12	Апартамент - 2BR	86.11			
а	антре	4.24			
б	баниа + WC	4.36			
в	килер	6.71			
г	кухня+галеазия	13.96			
д	дневна	12.80			
е	спалня	14.85			
ж	спалня	16.39			
з	баниа + WC	5.79			
и	тераса	4.29			
к	тераса	5.08			

№	Апартаменти	М²	Под	Стени	Таван
B13	Апартамент - 2BR	84.62			
а	антре	4.24			
б	баниа + WC	4.36			
в	килер	6.71			
г	кухня+галеазия	13.95			
д	дневна	12.79			
е	спалня	14.85			
ж	спалня	16.77			
з	баниа + WC	5.17			
и	тераса	4.28			
к	тераса	4.88			

№	Апартаменти	М²	Под	Стени	Таван
B14	Апартамент - 1BR	65.14			
а	антре	6.04			
б	баниа + WC	5.58			
в	кухня+галеазия	8.33			
г	дневна	12.71			
д	спалня	17.42			
е	тераса	3.63			

№	Апартаменти	М²	Под	Стени	Таван
C11	Апартамент - 1BR	54.93			
а	антре	6.94			
б	баниа + WC	5.58			
в	кухня+галеазия	9.96			
г	дневна	13.48			
д	спалня	14.37			
ж	тераса	4.28			

№	Апартаменти	М²	Под	Стени	Таван
C12	Апартамент - 1BR	57.81			
а	антре	6.48			
б	баниа + WC	4.80			
в	кухня+галеазия	16.79			
г	кухня+галеазия	16.35			
д	дневна	12.74			
е	спалня	12.74			
ж	тераса	16.36			

№	Апартаменти	М²	Под	Стени	Таван
C13	Апартамент - 1BR	57.91			
а	антре	6.48			
б	баниа + WC	4.80			
в	кухня+галеазия	16.79			
г	кухня+галеазия	16.35			
д	дневна	12.74			
е	спалня	12.74			
ж	тераса	16.36			

№	Апартаменти	М²	Под	Стени	Таван
C14	Апартамент - 1BR	54.57			
а	антре	6.25			
б	баниа + WC	6.08			
в	кухня+галеазия	7.68			
г	дневна	13.37			
д	спалня	17.02			
е	тераса	5.10			

№	Апартаменти	М²	Под	Стени	Таван
C15	Апартамент - 2BR	83.06			
а	антре	7.29			
б	баниа + WC	6.17			
в	килер	6.62			
г	кухня+галеазия	12.64			
д	дневна	14.57			
е	спалня	20.94			
ж	спалня	14.80			
з	тераса	7.03			

Легенда:

-  - зона за разполагане на въздуховоди от подземен гараж
-  - зона за разполагане на външни климатични тела

Разпределение Етаж 1
кота +3,50/+2,00
M1:100

ЗП на етажа = 1272.65 m2
Общи части - 115.45 m2
8 бр. - 1 Bedroom
7 бр. - 2 Bedroom