


2

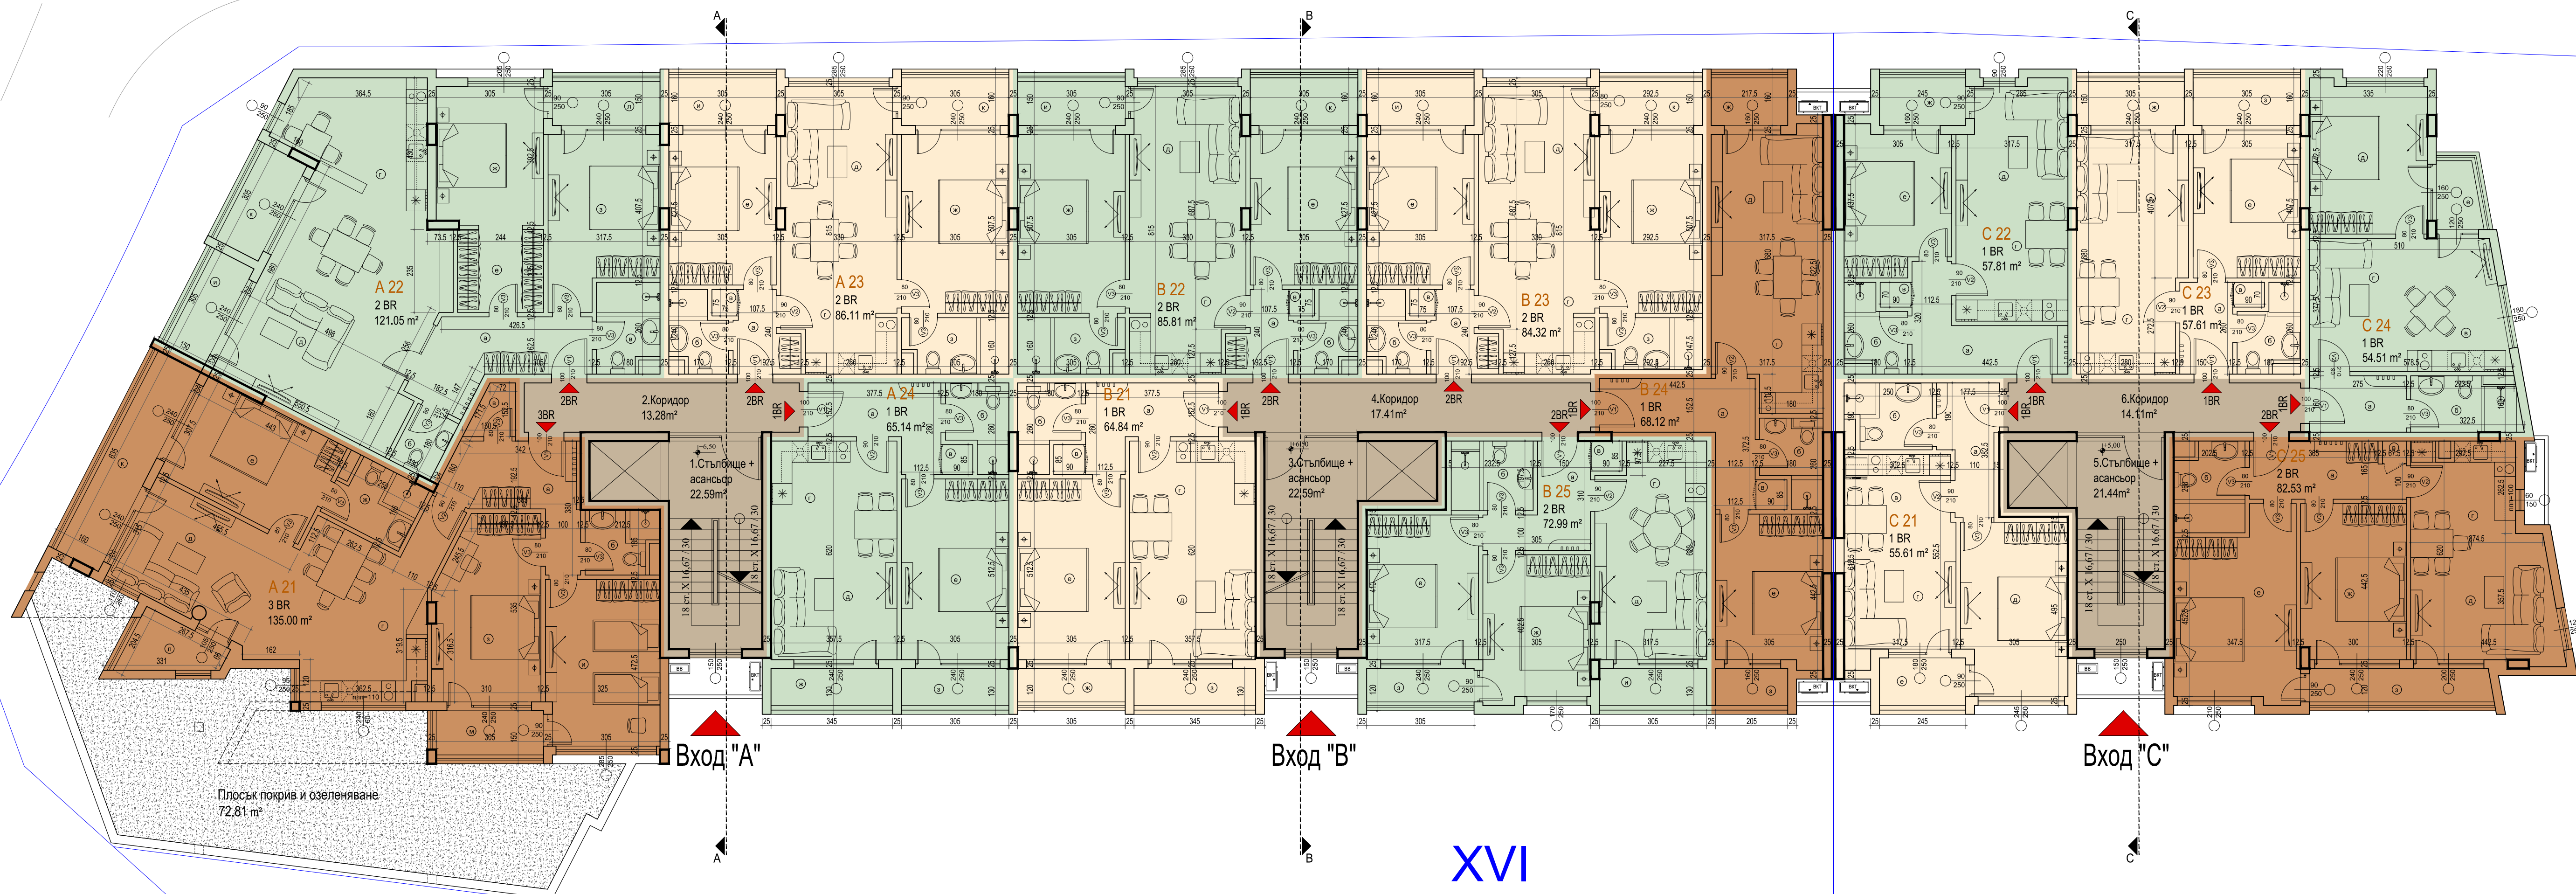

№	Апартаменти	М²	Под	Стени	Таван
A21	Апартамент - 3BR	135.00			
а	антре	0.98			
б	бана + WC	4.71			
в	килер	2.54			
г	кухня+трапезария	20.72			
д	дневна	16.77			
е	спалня	14.61			
ж	бана + WC	5.61			
з	спалня	16.98			
и	спалня	17.77			
к	тераса	17.21			
л	тераса	1.08			
м	тераса	4.95			

№	Апартаменти	М²	Под	Стени	Таван
A22	Апартамент - 2BR	86.11			
а	антре	0.98			
б	бана + WC	4.71			
в	килер	2.54			
г	кухня+трапезария	20.72			
д	дневна	16.77			
е	спалня	14.61			
ж	бана + WC	5.61			
з	спалня	16.98			
и	спалня	17.77			
к	тераса	17.21			
л	тераса	1.08			
м	тераса	4.95			

№	Апартаменти	М²	Под	Стени	Таван
A23	Апартамент - 2BR	86.11			
а	антре	0.98			
б	бана + WC	4.71			
в	килер	2.54			
г	кухня+трапезария	20.72			
д	дневна	16.77			
е	спалня	14.61			
ж	бана + WC	5.61			
з	спалня	16.98			
и	спалня	17.77			
к	тераса	17.21			
л	тераса	1.08			
м	тераса	4.95			

№	Апартаменти	М²	Под	Стени	Таван
B21	Апартамент - 1BR	64.84			
а	антре	0.98			
б	бана + WC	4.71			
в	килер	2.54			
г	кухня+трапезария	20.72			
д	дневна	16.77			
е	спалня	14.61			
ж	бана + WC	5.61			
з	спалня	16.98			
и	спалня	17.77			
к	тераса	17.21			
л	тераса	1.08			
м	тераса	4.95			

№	Апартаменти	М²	Под	Стени	Таван
B22	Апартамент - 2BR	86.11			
а	антре	0.98			
б	бана + WC	4.71			
в	килер	2.54			
г	кухня+трапезария	20.72			
д	дневна	16.77			
е	спалня	14.61			
ж	бана + WC	5.61			
з	спалня	16.98			
и	спалня	17.77			
к	тераса	17.21			
л	тераса	1.08			
м	тераса	4.95			

№	Апартаменти	М²	Под	Стени	Таван
B23	Апартамент - 2BR	86.11			
а	антре	0.98			
б	бана + WC	4.71			
в	килер	2.54			
г	кухня+трапезария	20.72			
д	дневна	16.77			
е	спалня	14.61			
ж	бана + WC	5.61			
з	спалня	16.98			
и	спалня	17.77			
к	тераса	17.21			
л	тераса	1.08			
м	тераса	4.95			

№	Апартаменти	М²	Под	Стени	Таван
B24	Апартамент - 1BR	64.84			
а	антре	0.98			
б	бана + WC	4.71			
в	килер	2.54			
г	кухня+трапезария	20.72			
д	дневна	16.77			
е	спалня	14.61			
ж	бана + WC	5.61			
з	спалня	16.98			
и	спалня	17.77			
к	тераса	17.21			
л	тераса	1.08			
м	тераса	4.95			

№	Апартаменти	М²	Под	Стени	Таван
B25	Апартамент - 2BR	86.11			
а	антре	0.98			
б	бана + WC	4.71			
в	килер	2.54			
г	кухня+трапезария	20.72			
д	дневна	16.77			
е	спалня	14.61			
ж	бана + WC	5.61			
з	спалня	16.98			
и	спалня	17.77			
к	тераса	17.21			
л	тераса	1.08			
м	тераса	4.95			

№	Апартаменти	М²	Под	Стени	Таван
C21	Апартамент - 1BR	55.61			
а	антре	0.98			
б	бана + WC	4.71			
в	килер	2.54			
г	кухня+трапезария	20.72			
д	дневна	16.77			
е	спалня	14.61			
ж	бана + WC	5.61			
з	спалня	16.98			
и	спалня	17.77			
к	тераса	17.21			
л	тераса	1.08			
м	тераса	4.95			

№	Апартаменти	М²	Под	Стени	Таван
C22	Апартамент - 1BR	57.81			
а	антре	0.98			
б	бана + WC	4.71			
в	килер	2.54			
г	кухня+трапезария	20.72			
д	дневна	16.77			
е	спалня	14.61			
ж	бана + WC	5.61			
з	спалня	16.98			
и	спалня	17.77			
к	тераса	17.21			
л	тераса	1.08			
м	тераса	4.95			

№	Апартаменти	М²	Под	Стени	Таван
C23	Апартамент - 1BR	57.81			
а	антре	0.98			
б	бана + WC	4.71			
в	килер	2.54			
г	кухня+трапезария	20.72			
д	дневна	16.77			
е	спалня	14.61			
ж	бана + WC	5.61			
з	спалня	16.98			
и	спалня	17.77			
к	тераса	17.21			
л	тераса	1.08			
м	тераса	4.95			

№	Апартаменти	М²	Под	Стени	Таван
C24	Апартамент - 1BR	57.81			
а	антре	0.98			
б	бана + WC	4.71			
в	килер	2.54			
г	кухня+трапезария	20.72			
д	дневна	16.77			
е	спалня	14.61			
ж	бана + WC	5.61			
з	спалня	16.98			
и	спалня	17.77			
к	тераса	17.21			
л	тераса	1.08			
м	тераса	4.95			

№	Апартаменти	М²	Под	Стени	Таван
C25	Апартамент - 2BR	82.53			
а	антре	0.98			
б	бана + WC	4.71			
в	килер	2.54			
г	кухня+трапезария	20.72			
д	дневна	16.77			
е	спалня	14.61			
ж	бана + WC	5.61			
з	спалня	16.98			
и	спалня	17.77			
к	тераса	17.21			
л	тераса	1.08			
м	тераса	4.95			

ЗП на етажа = 1202.90 м2
Общи части - 111.43 м2

7 бр. - 1 Bedroom
6 бр. - 2 Bedroom
1 бр. - 3 Bedroom

Легенда:

-  - зона за разполагане на въздуховоди от подземен гараж
-  - зона за разполагане на външни климатични тела

Разпределение Етажи 2
кота +6,50/+5,00

М1:100