


5

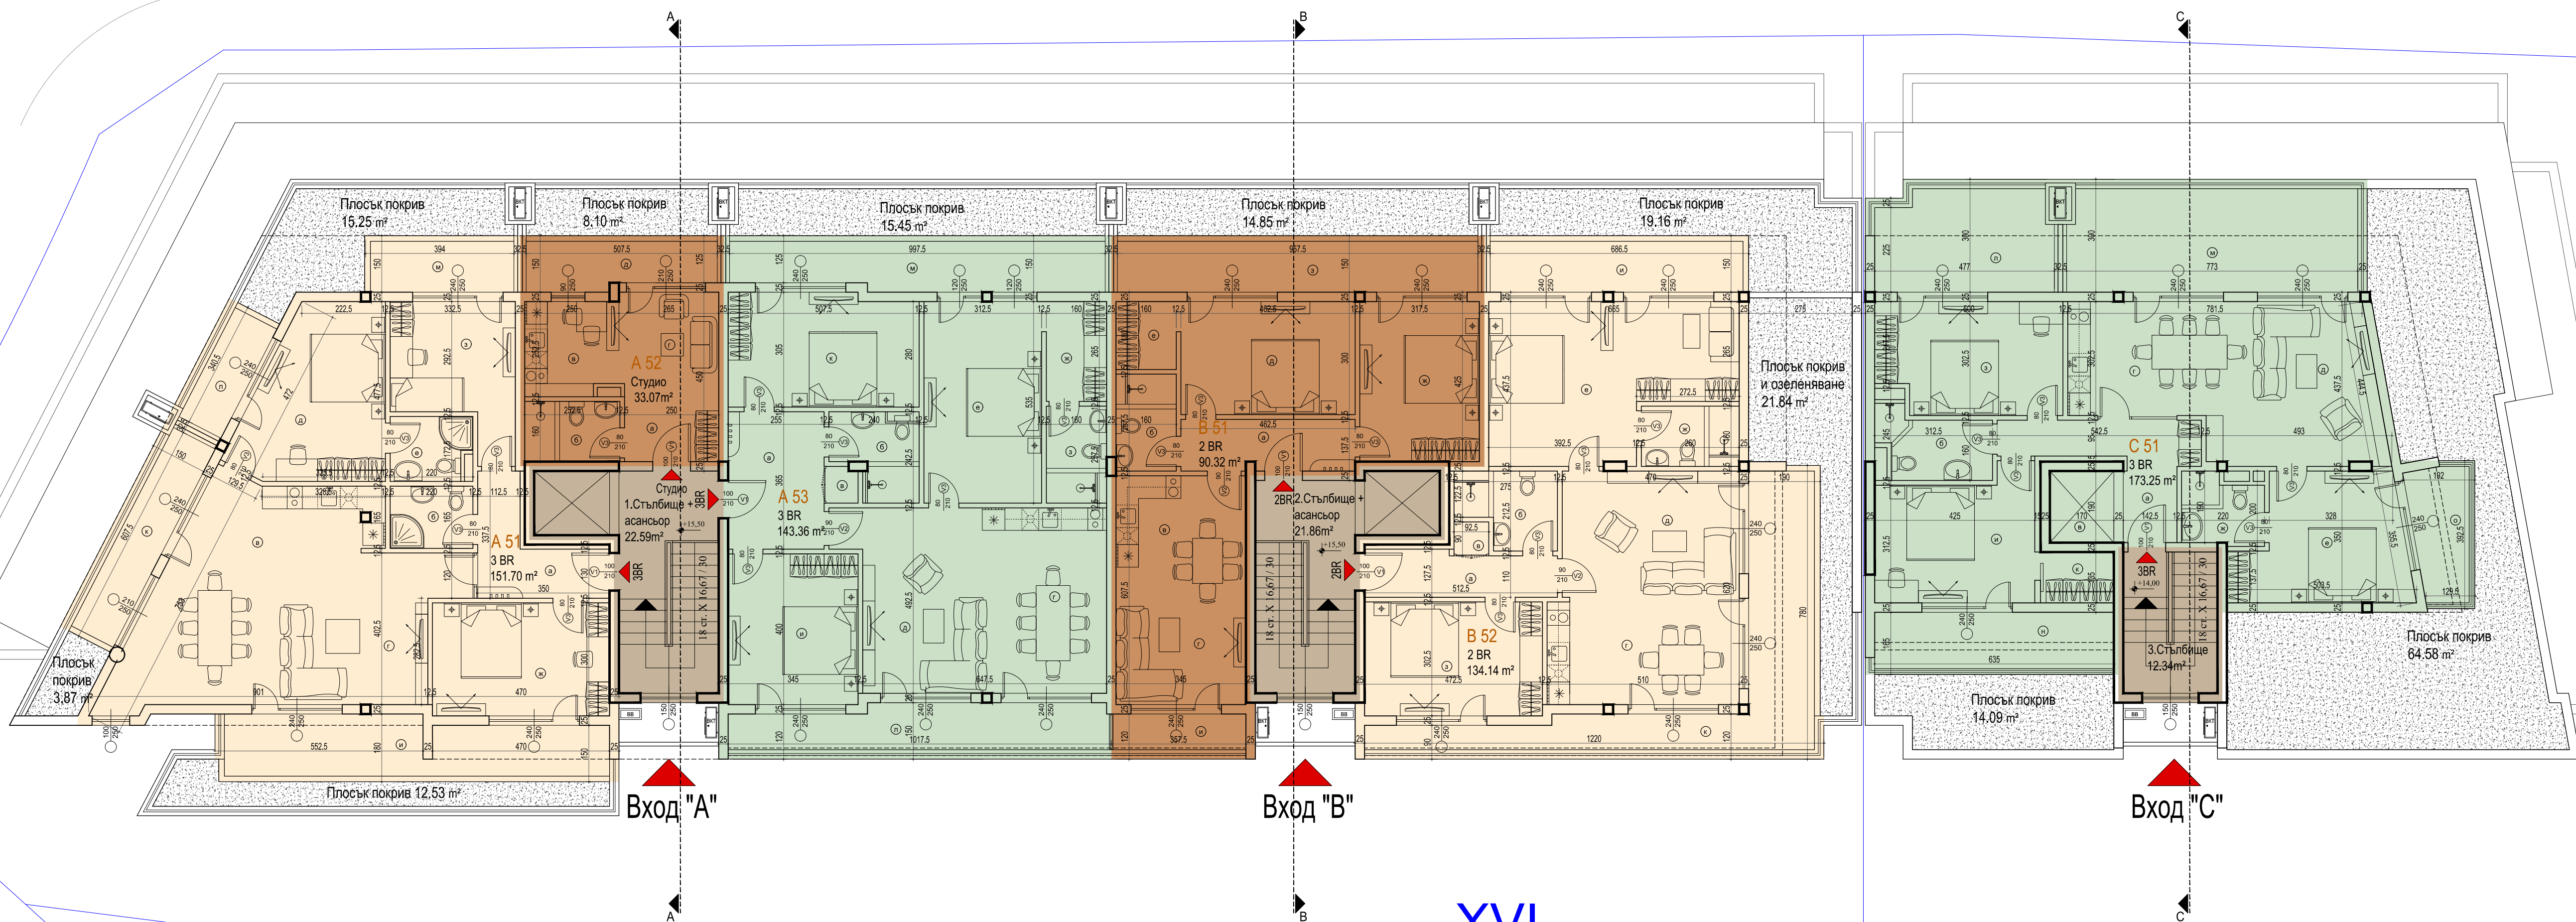

№	Апартаменти	М²	Под	Стени	Таван
A51	Апартамент - 3BR	151.70			
а	антре	10.07			
б	баниа + WC	4.15			
в	кухня+трапезария	24.01			
г	дневна	22.12			
д	спалня	18.45			
е	баниа + WC	4.30			
ж	спалня	16.34			
з	спалня	11.09			
и	баниа + WC	4.83			
к	спалня	15.83			
л	тераса	17.34			
м	тераса	14.01			
н	тераса	4.19			

№	Апартаменти	М²	Под	Стени	Таван
A52	Студио	33.07			

№	Апартаменти	М²	Под	Стени	Таван
A53	Апартамент - 3BR	143.36			

№	Апартаменти	М²	Под	Стени	Таван
B52	Апартамент - 2BR	134.14			

№	Апартаменти	М²	Под	Стени	Таван
C51	Апартамент - 3BR	173.25			

Легенда:

-  - зона за разполагане на въздуховоди от подземен гараж
-  - зона за разполагане на външни климатични тела

ЗП на етаж = 782.63 m²
Общи части - 56.79 m²

1 бр. - 2 Bedroom
4 бр. - 3 Bedroom

Разпределение Етаж 5
KOTA +15,50/+14,00
M1:100