


П

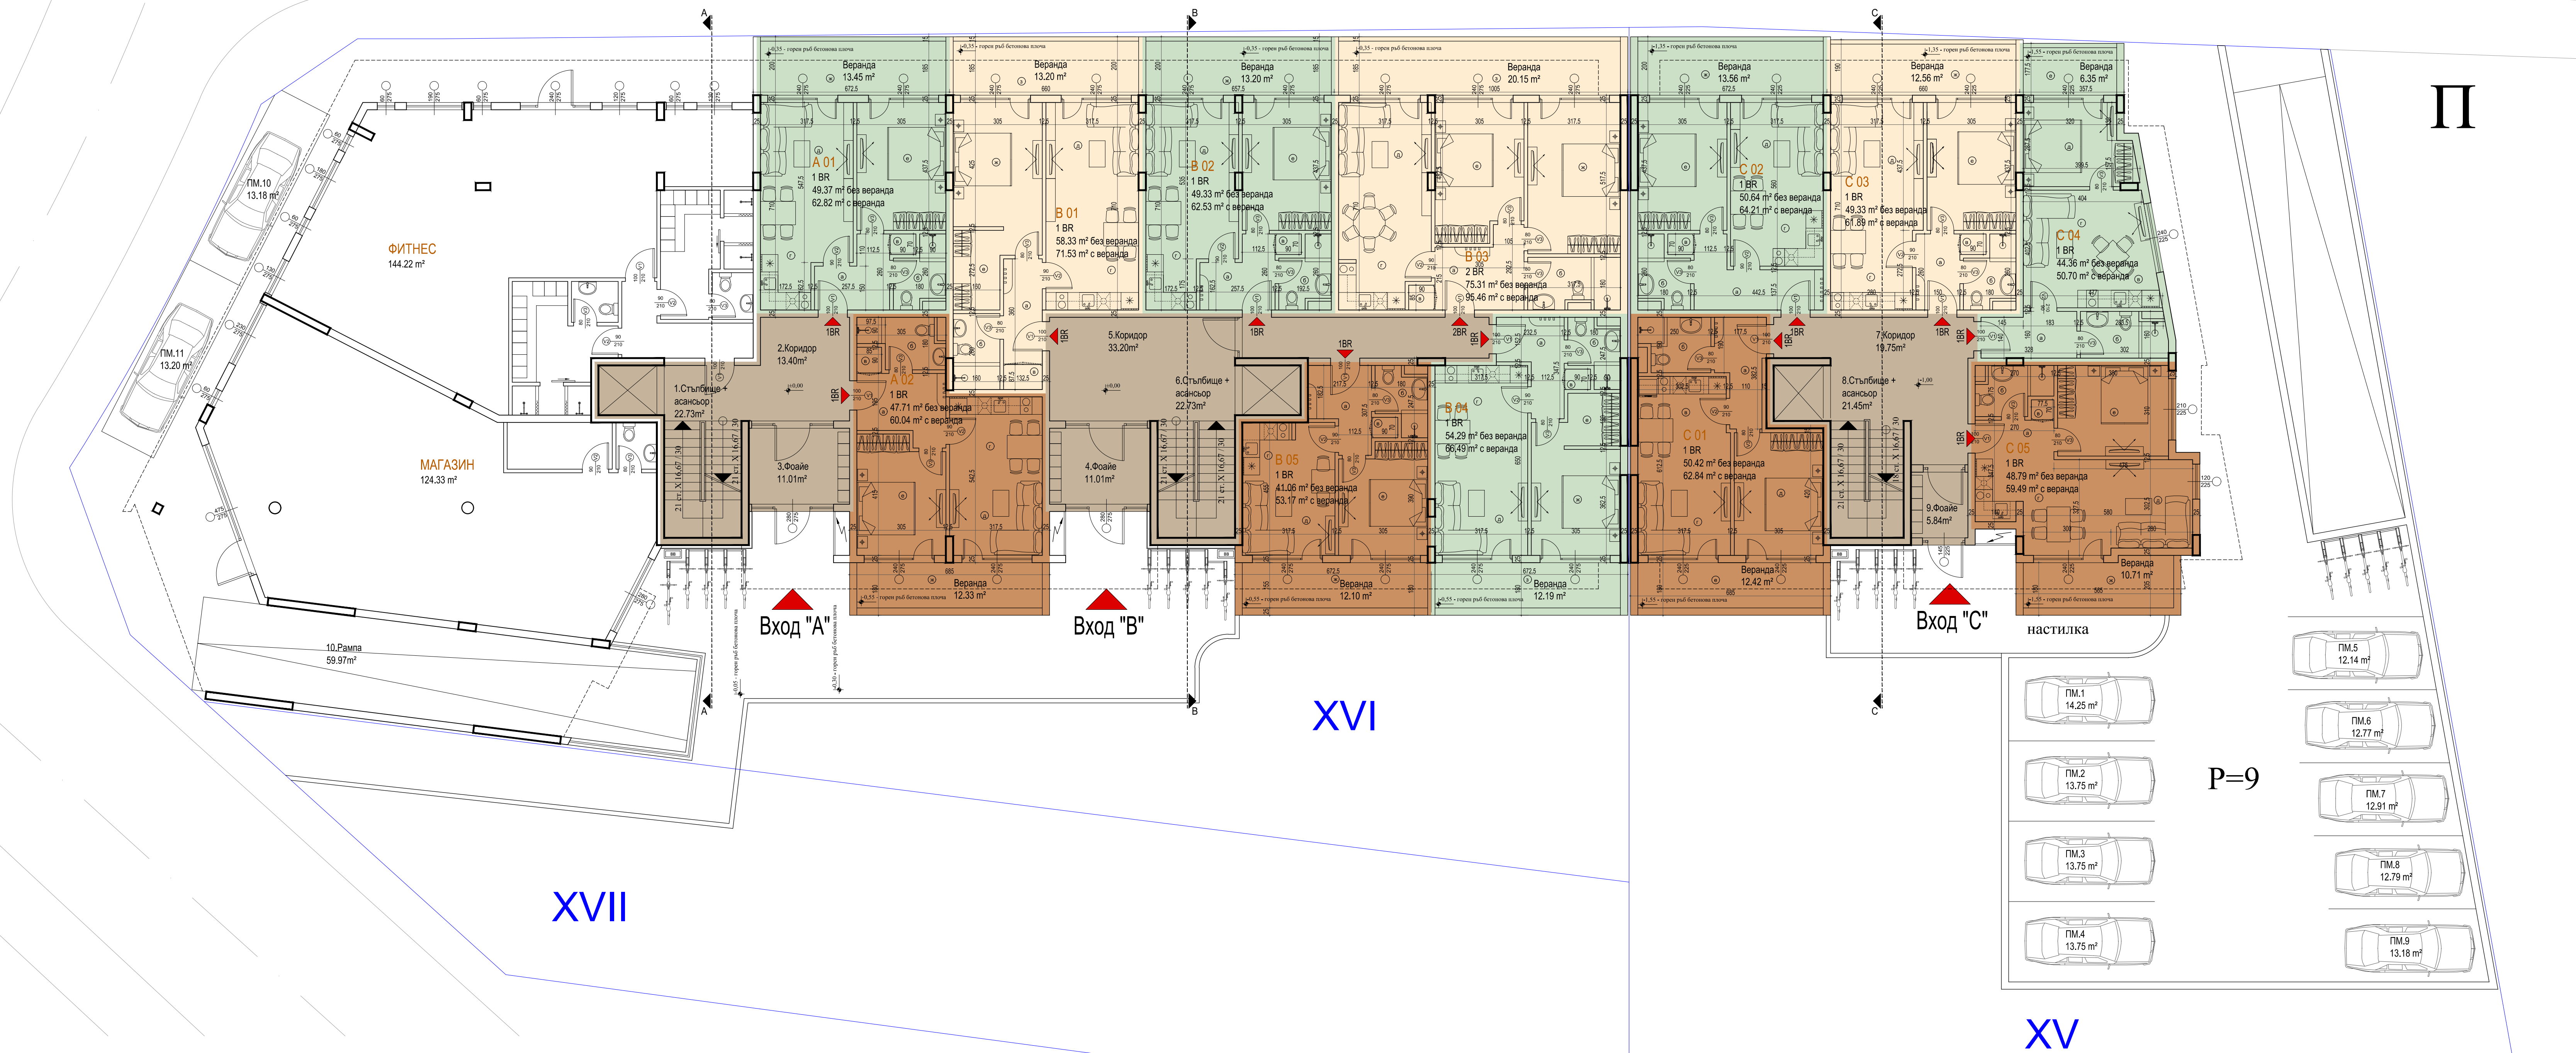

№	Апартаменти	М²	Под	Стени	Таван
A01	Апартамент - 1BR	62.82			
а	антре	3.06			
б	бана + WC	4.88			
в	килер	0.79			
г	кухня+трапезария	12.18			
д	дневна	10.54			
е	спалня	12.58			
ж	веранда	13.45			

№	Апартаменти	М²	Под	Стени	Таван
B01	Апартамент - 1BR	71.53			
а	антре	3.42			
б	бана + WC	4.88			
в	килер	2.53			
г	кухня+трапезария	12.53			
д	дневна	12.01			
е	гардеробно	3.09			
ж	спалня	16.18			
з	веранда	13.29			

№	Апартаменти	М²	Под	Стени	Таван
B03	Апартамент - 2BR	85.46			
а	антре	6.27			
б	бана + WC	7.83			
в	килер	2.00			
г	кухня+трапезария	13.27			
д	дневна	10.92			
е	спалня	15.40			
ж	спалня	16.81			
з	веранда	20.75			

№	Апартаменти	М²	Под	Стени	Таван
B05	Апартамент - 1BR	53.17			
а	антре	6.27			
б	бана + WC	5.02			
в	килер	0.79			
г	кухня+трапезария	7.54			
д	дневна	9.67			
е	спалня	12.39			
ж	веранда	12.10			

№	Апартаменти	М²	Под	Стени	Таван
C02	Апартамент - 1BR	64.21			
а	антре	6.69			
б	бана + WC	5.29			
в	килер	0.79			
г	кухня+трапезария	10.97			
д	дневна	8.91			
е	спалня	16.80			
ж	веранда	13.56			

№	Апартаменти	М²	Под	Стени	Таван
C04	Апартамент - 1BR	50.70			
а	антре	6.69			
б	бана + WC	5.81			
в	кухня+трапезария	7.31			
г	дневна	12.54			
д	спалня	12.65			
е	веранда	6.35			

№	Апартаменти	М²	Под	Стени	Таван
B02	Апартамент - 1BR	62.53			
а	антре	7.45			
б	бана + WC	5.65			
в	килер	1.00			
г	кухня+трапезария	11.67			
д	дневна	10.95			
е	спалня	13.92			
ж	веранда	12.33			

№	Апартаменти	М²	Под	Стени	Таван
B04	Апартамент - 1BR	65.49			
а	антре	6.66			
б	бана + WC	4.80			
в	килер	0.79			
г	кухня+трапезария	12.86			
д	дневна	10.51			
е	спалня	15.18			
ж	спалня	14.59			
з	веранда	12.19			

№	Апартаменти	М²	Под	Стени	Таван
C01	Апартамент - 1BR	62.36			
а	антре	6.66			
б	бана + WC	5.89			
в	килер	0.79			
г	кухня+трапезария	10.81			
д	дневна	12.88			
е	спалня	15.10			
ж	веранда	12.42			

№	Апартаменти	М²	Под	Стени	Таван
C03	Апартамент - 1BR	61.80			
а	антре	4.48			
б	бана + WC	4.80			
в	килер	0.79			
г	кухня+трапезария	11.97			
д	дневна	12.88			
е	спалня	13.57			
ж	веранда	10.71			

№	Апартаменти	М²	Под	Стени	Таван
C05	Апартамент - 1BR	59.49			
а	антре	5.84			
б	бана + WC	4.96			
в	килер	0.89			
г	кухня+трапезария	11.97			
д	дневна	12.88			
е	спалня	13.57			
ж	веранда	10.71			

11 паркоместа на етажа

Легенда:
[BB] - зона за разполагане на въздуховоди от подземен гараж

ЗП на етажа = 1111.26 m2 без веранди
Веранди - 152.22 m2
Общи части - 223.78 m2
11 бр. - 1 Bedroom
1 бр. - 2 Bedroom

Разпределение Партер
кота ±0,00/-1,00
M1:100